




PLANTA BAIXA EXISTENTE
 A=1343,35m²
 Esc. 1:50

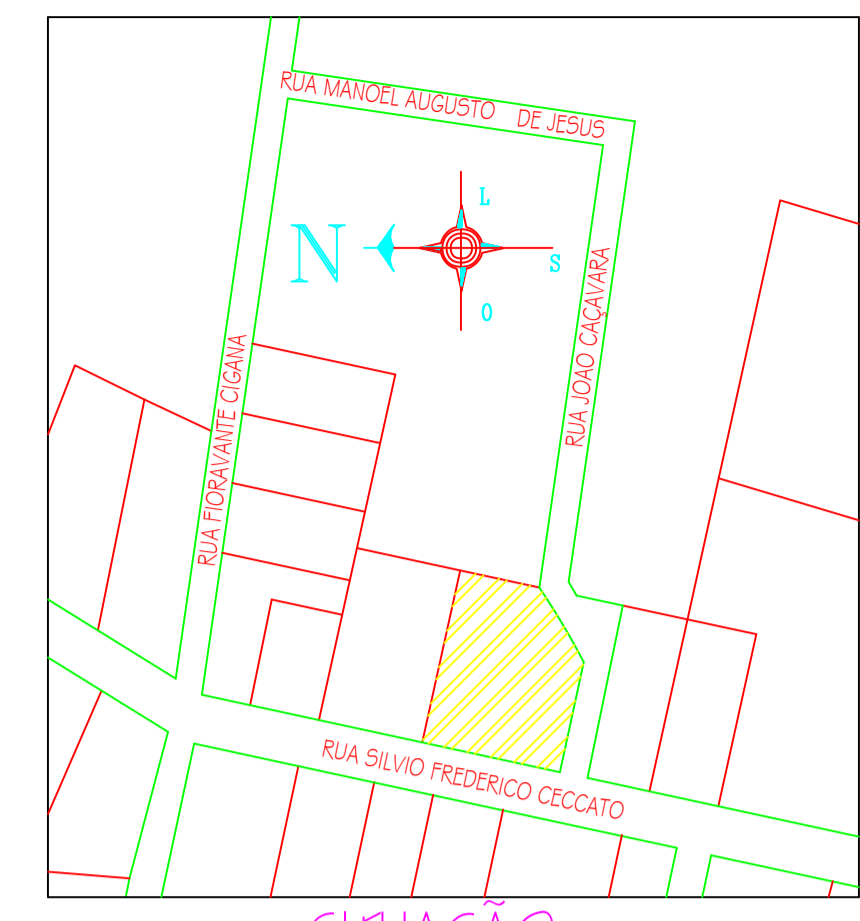

SITUAÇÃO
 Esc. 1:1500

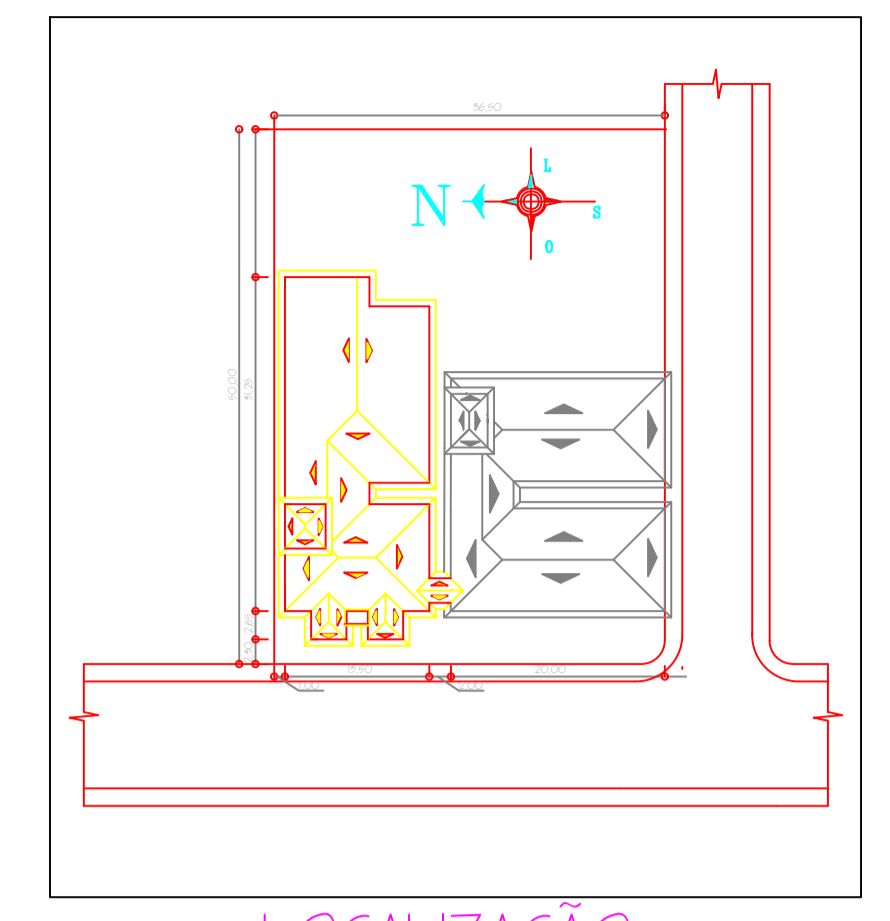

LOCALIZAÇÃO
 Esc. 1:500

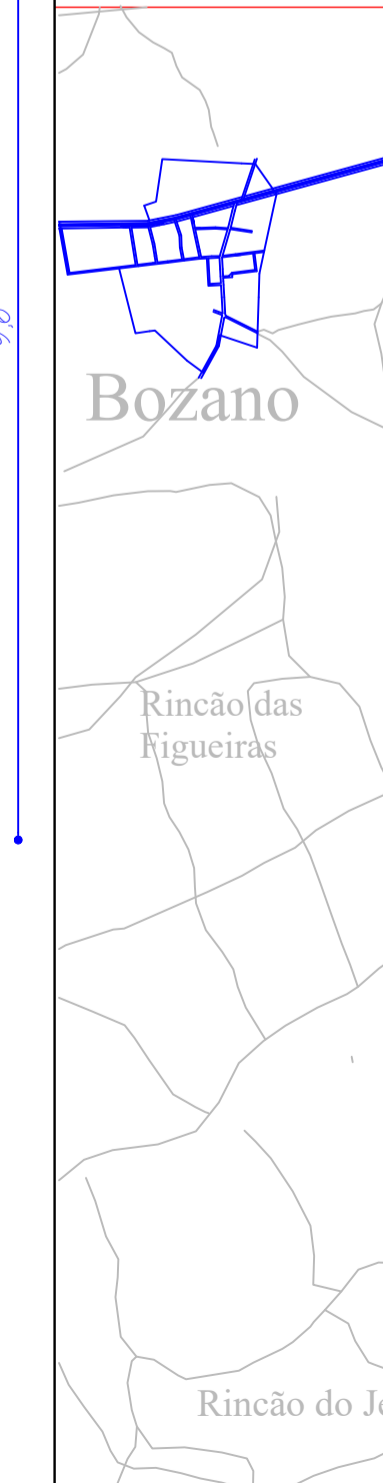

PREFEITURA MUNICIPAL DE BOZANO

Rua Sílvio Frederico Ceccato, 14 CEP 98733-000
 Fone: (55)3643-2004
 CNPJ 04.216.419/0001-36

PROJETO: REFORMA E REVITALIZAÇÃO
 DO CENTRO MUNICIPAL DE
 SAÚDE DE BOZANO

PRANCHA
01
 1/3

ESPECIFICAÇÕES:
**Planta Baixa/Situação e
 Localização**

RESPONSÁVEL TÉCNICO PROJETO
Jamile Storch
 Eng. Civil - CREA RS 219831

PREFEITO MUNICIPAL
Renato Casagrande
 CPF: 474.516.020-87

Escala: 1:50 - VD	Data: Nove./ 2022	Área: 1343,35m ²	Desenho: Jamile	Endereço: Bozano/RS
----------------------	----------------------	--------------------------------	--------------------	------------------------