



Fachada desejada



Fachada desejada



Recepção desejada











Fachada desejada



Recepção desejada



Fachada desejada

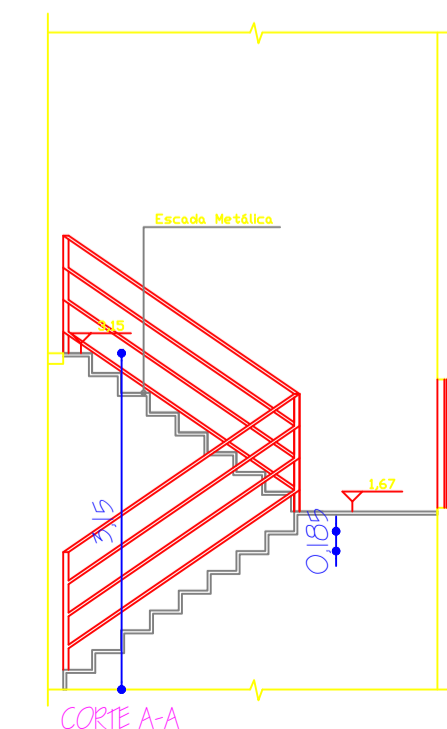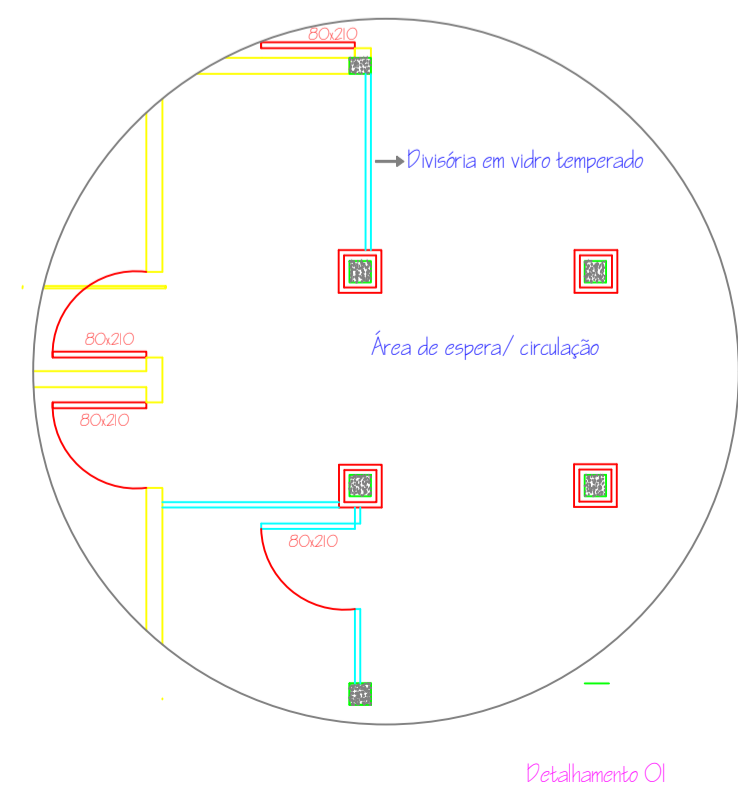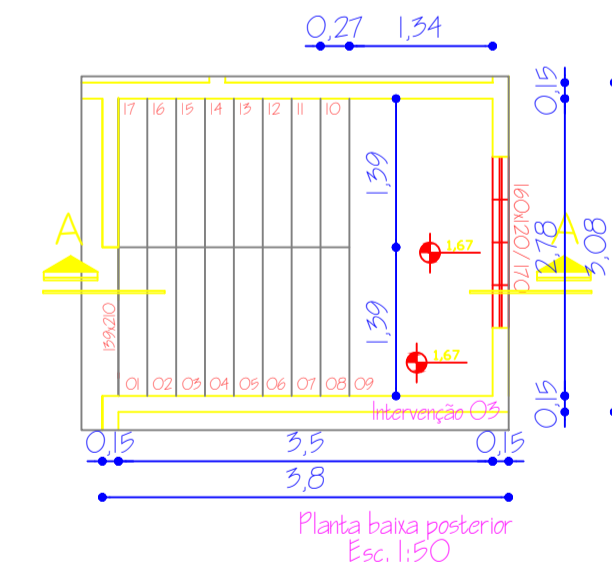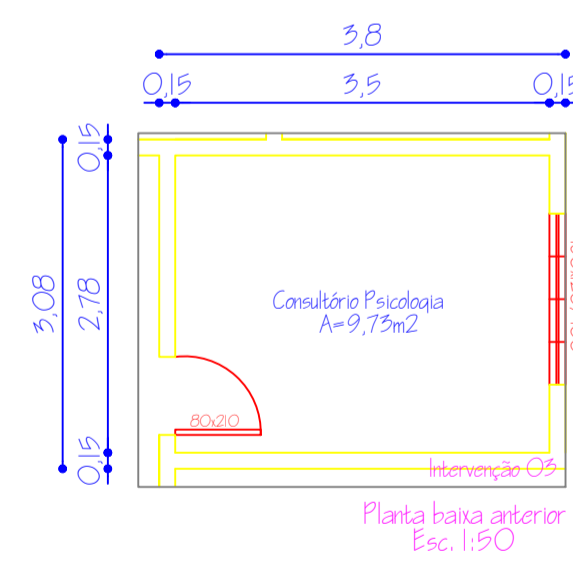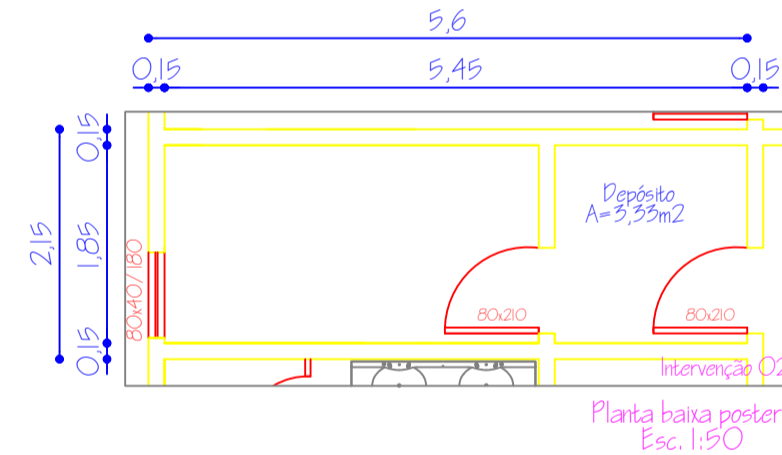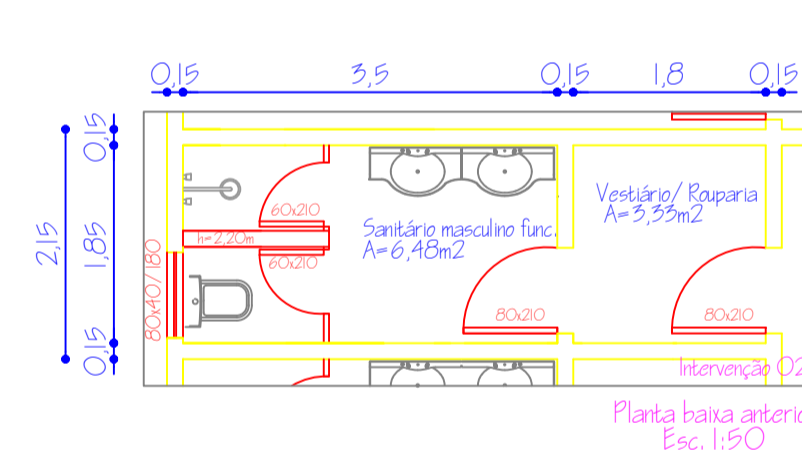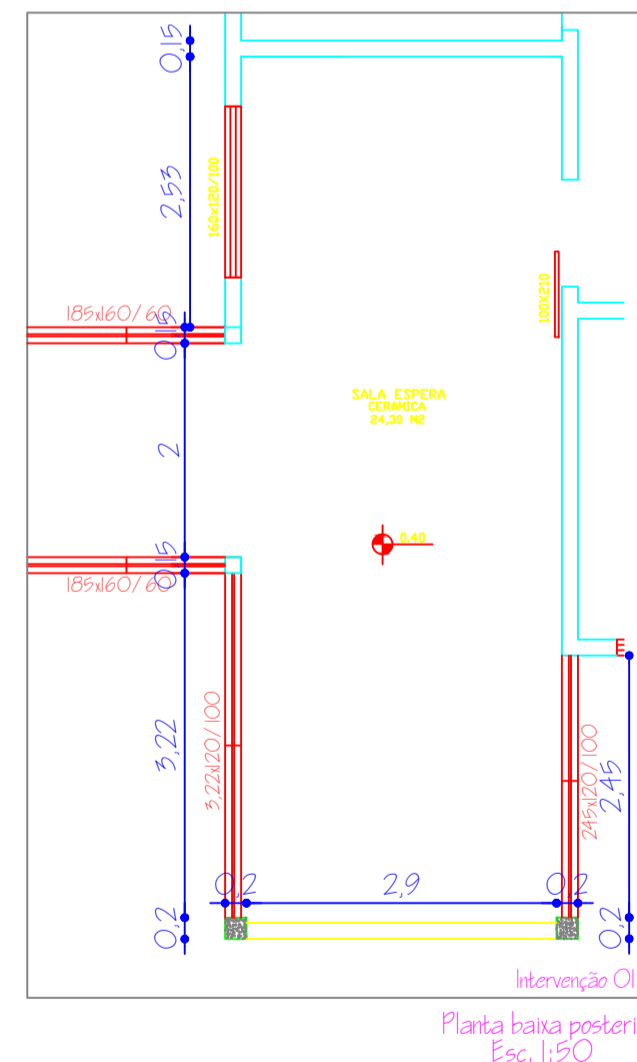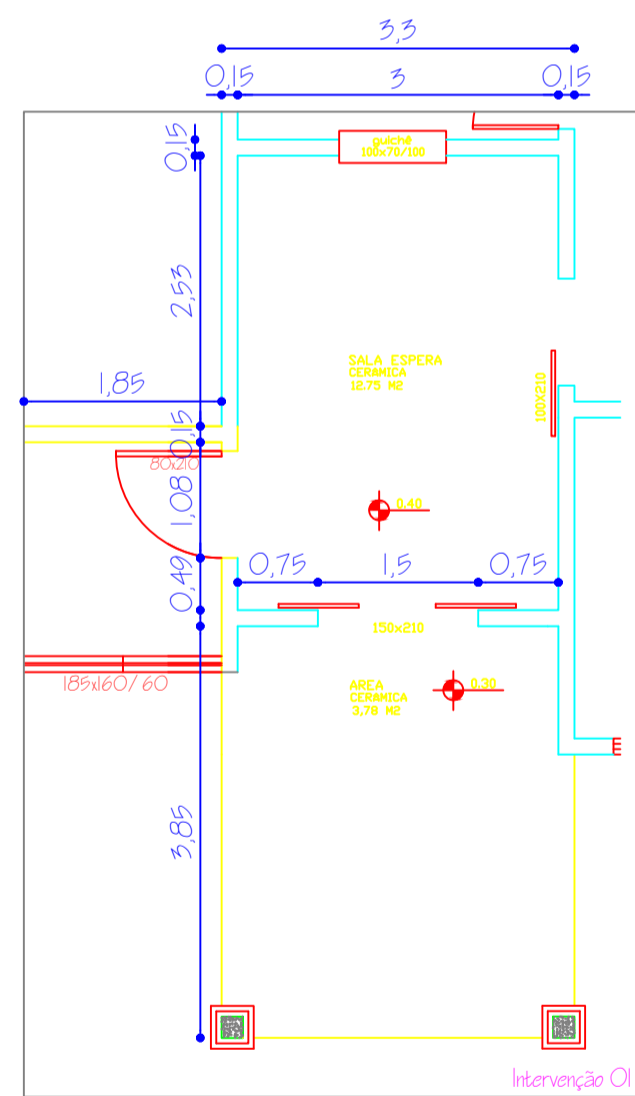

<p>PREFEITURA MUNICIPAL DE BOZANO Rua Sílvio Frederico Ceccato, 14 CEP 98733-000 Fone: (55) 3643-2004 CNPJ 04.216.419/0001-36</p>	
<p>PROJETO: REFORMA E REVITALIZAÇÃO DO CENTRO MUNICIPAL DE SAÚDE DE BOZANO</p>	<p>PRANCHA 03 3 / 3</p>
<p>ESPECIFICAÇÕES: Planta Baixa</p>	
<p>RESPONSÁVEL TÉCNICO PROJETO Jamile Storch Eng. Civil - CREA RS 219831</p>	<p>PREFEITO MUNICIPAL Renato Casagrande CPF: 474.516.020-87</p>
<p>Escala: 1:50 - VD</p>	<p>Data: Nov./ 2022</p>
<p>Área: 1343,35m²</p>	<p>Desenho: Jamilé</p>
<p>Endereço: Bozano/RS</p>	