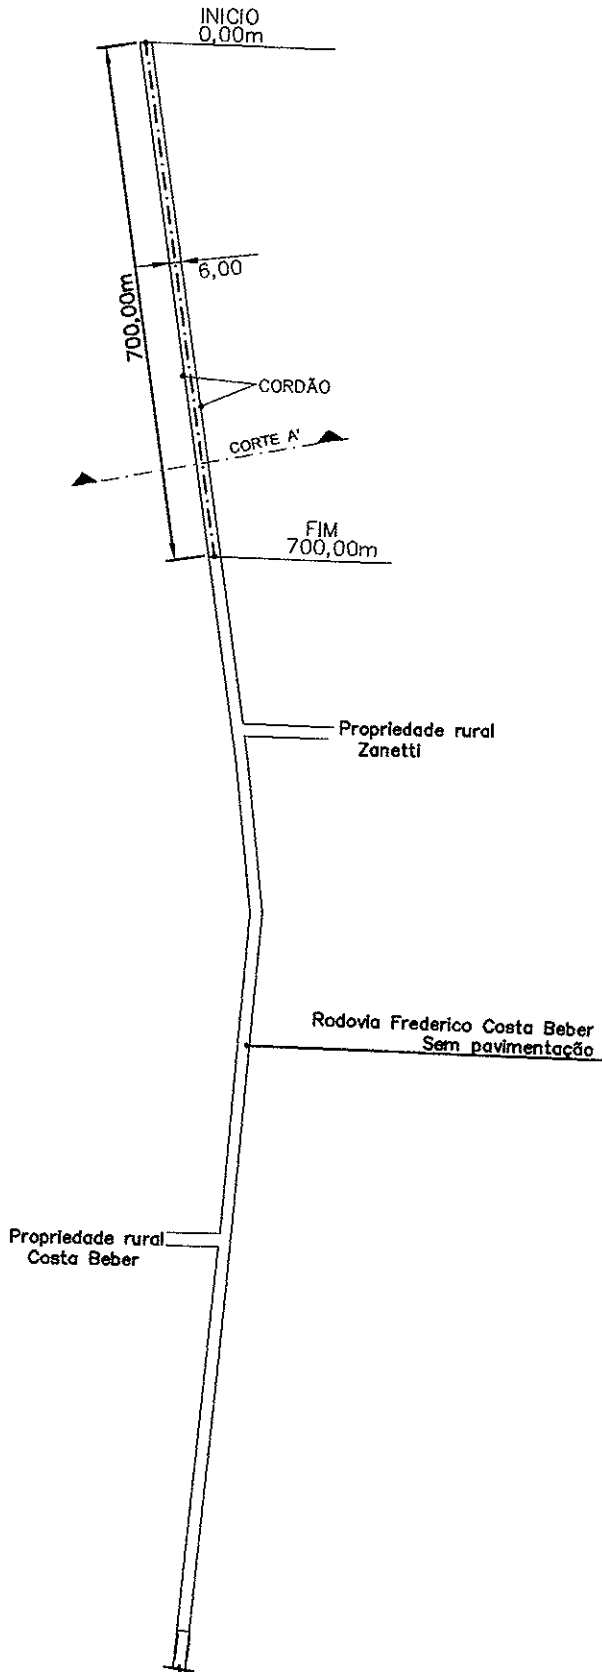
 <b>PREFEITURA MUNICIPAL DE BOZANO</b> Rua Sívio Frederico Ceccato, 518 CEP 98733-000 Fone: (55) 3643-2004 / (55) 3643-2106 Fax: 3643-2902 CNPJ 04.216.419/0001-36	
<b>PROJETO: PAVIMENTAÇÃO POLIÉDRICA—Pedras Irregulares</b>	
<b>ESPECIFICAÇÕES: SITUAÇÃO/LOCALIZAÇÃO</b>	PRANCHA <b>01</b> <hr/> <b>1 / 3</b>
<b>ENDEREÇO: RODOVIA FREDERICO COSTA BEBER</b> <b>DISTRITO DE SANTA LÚCIA – BOZANO/RS</b>	
<b>PROPRIETÁRIO:</b>  RENATO CASAGRANDE PREFEITO MUNICIPAL	<b>RESPONSÁVEL TÉCNICO:</b>  DANIELA FREDDO ENG. CIVIL CREA/RS 117081
<b>ÁREA: 4.200,00m<sup>2</sup></b>	<b>DATA: DEZEMBRO/2021</b>
<b>ESCALA: S/E</b>	




DISTRITO DE SANTA LÚCIA


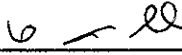



 <p><b>PREFEITURA MUNICIPAL DE BOZANO</b>          Rua Sílvio Frederico Ceccato, 518 CEP 98733-000          Fone: (55)3643-2004 / (55)3643-2106 Fax: 3643-2902          CNPJ 04.216.419/0001-36</p>	
<p>PROJETO: PAVIMENTAÇÃO POLIÉDRICA – Pedras Irregulares</p>	
<p>ESPECIFICAÇÕES: PLANTA BAIXA</p>	<p>PRANCHA <b>02</b> <hr/><b>2 / 3</b></p>
<p>ENDEREÇO: RODOVIA FREDERICO COSTA BEBER          DISTRITO DE SANTA LÚCIA – BOZANO/RS</p>	
<p>PROPRIETÁRIO:     <b>RENATO CASAGRANDE</b>          PREFEITO MUNICIPAL</p>	<p>RESPONSÁVEL TÉCNICO:     <b>DANIELA FREDDO</b>          ENG. CIVIL CREA/RS 117081</p>
<p>ÁREA: 4.200,00m<sup>2</sup></p>	<p>ESCALA: S/E</p>
<p>DATA: DEZEMBRO/2021</p>	

# PERFIL TRANSVERSAL CORTE A A'

Esc. 1:75

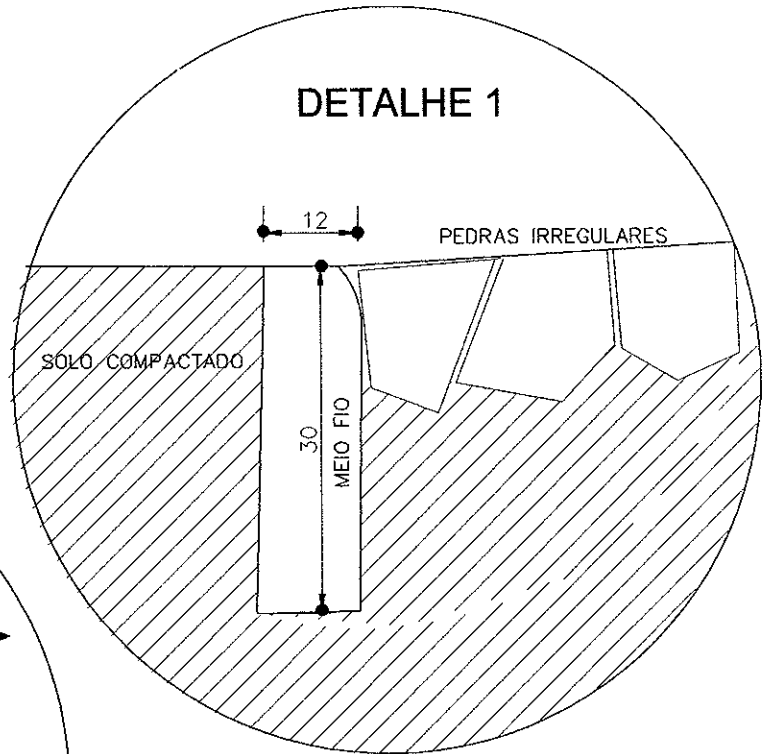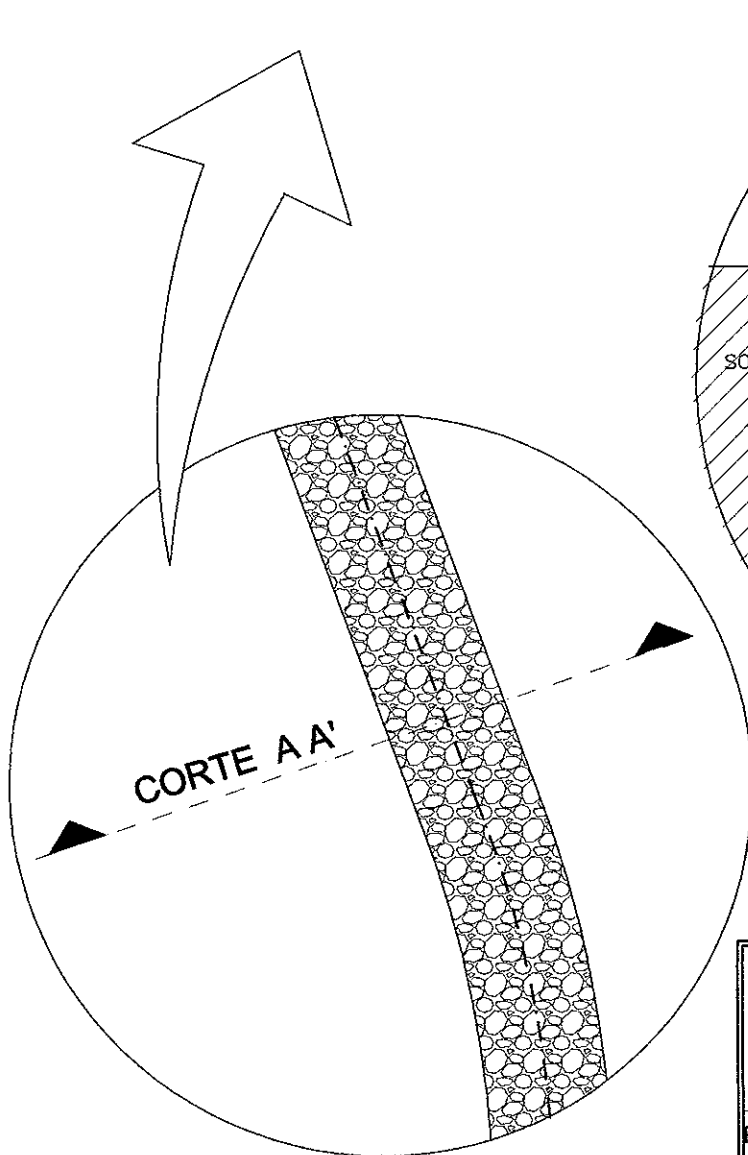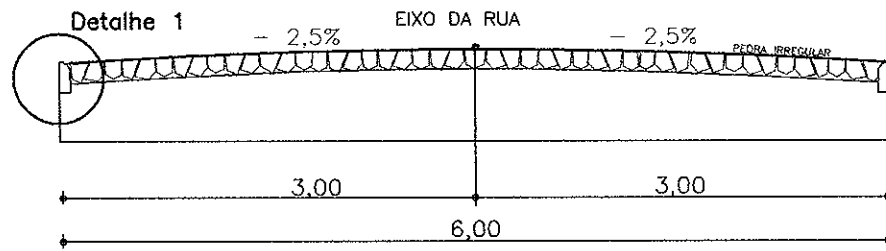

 <b>PREFEITURA MUNICIPAL DE BOZANO</b> Rua Sívio Frederico Ceccato, 518 CEP 98733-000 Fone: (55) 3643-2004 / (55) 3643-2106 Fax: 3643-2902 CNPJ 04.216.419/0001-36	
PROJETO: PAVIMENTAÇÃO POLIÉDRICA - Pedras Irregulares	
ESPECIFICAÇÕES: PERFIL TRANSVERSAL	PRANCHA <b>03</b>
ENDEREÇO: RODOVIA FREDERICO COSTA BEBER DISTRITO DE SANTA LÚCIA - BOZANO/RS	<b>3/3</b>
PROPRIETÁRIO:  RENATO CASAGRANDE PREFEITO MUNICIPAL	RESPONSÁVEL TÉCNICO:  DANIELA FREDDO ENG. CIVIL CREA/RS 117081
ÁREA: 4.200,00m <sup>2</sup>	ESCALA: 1:75
DATA: DEZEMBRO/2021	