


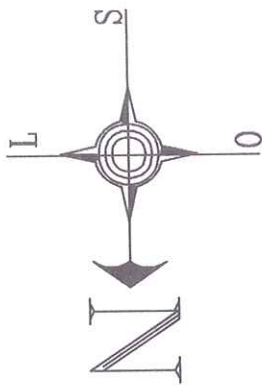
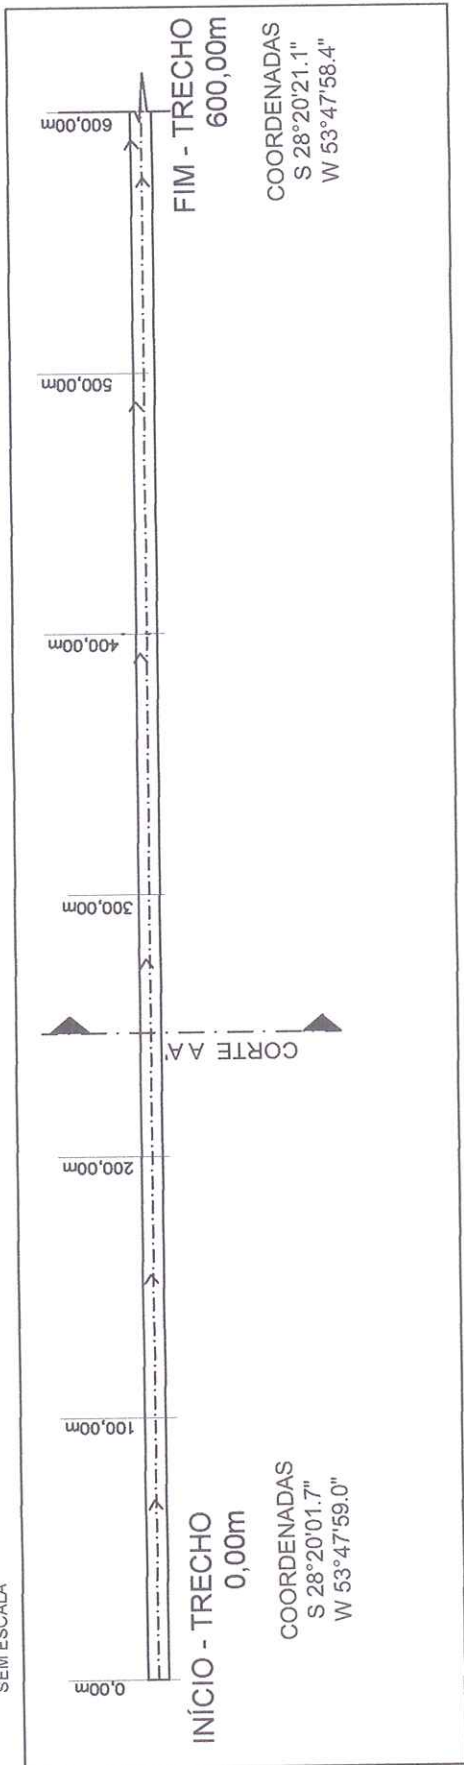


SITUAÇÃO
LOCALIZAÇÃO
S/ ESC.

Apresentado
Jamile Storch
JAMILE STORCH
Engenheira Civil
CREA-RS 219831
12/08/22

| | |
|--|---|
|  MUNICÍPIO DE BOZANO Rua Sílvio Frederico Ceccato, 516 CEP 98735-000 Fone: (51) 3943-2004 / (51) 3943-2106 CNPJ: 04.216.418/0001-36 | |
| PROJETO: PAVIMENTAÇÃO POLIÉDRICA DE ESTRADA VICINAL PROLONGAMENTO ESTRADA LINHA 11 - 3ª ETAPA | |
| ESPECIFICAÇÕES: SITUAÇÃO/LOCALIZAÇÃO | PRANCHA 01 1/5 |
| ENDEREÇO: ESTRADA LINHA 11 - Localidade Rincão dos Letos - Zona rural | |
| ESCALA: SEM ESCALA | |
| PROPRIETÁRIO:  RENATO LUIS CASAGRANDE PREFEITO MUNICIPAL | RESPONSÁVEL TÉCNICO:  DANIELA FREDDO ENGENHEIRA CREA-RS 11.7081 |
| ÁREA: 3.600m ² | DATA: Agosto/22 DESENHO: DANIELA |

PLANTA BAIXA
SEM ESCALA



Approved
Jamil Storch
JAMILE STORCH
Engenheira Civil
CREA-RS 219831
12/09/22

IMPLANTAÇÃO
SEM ESCALA



MUNICÍPIO DE BOZANO

Rua Sílvio Frederico Ceccato, 518 CEP 98733-000
Fone: (55) 3643-2004 / (55) 3643-2106
CNPJ 04.216.419/0001-36

PROJETO: PAVIMENTAÇÃO POLIÉDRICA DE ESTRADA VICINAL
PROLONGAMENTO ESTRADA LINHA 11 - 3ª ETAPA

ESPECIFICAÇÕES: IMPLANTAÇÃO - PLANTA BAIXA

FRANCHA

02

2/5

ENDEREÇO: ESTRADA LINHA 11 - Localidade
Rincão dos Letos - Zona rural

ESCALA: SEM ESCALA

PROPRIETÁRIO:

Renato Luits Casagrande

RENATO LUIJS CASAGRANDE
PREFEITO MUNICIPAL

RESPONSÁVEL TÉCNICO:



Daniela Freddo

DANIELA FREDDO
ENGA CIVIL CREA RS.11.7081

ÁREA: 3.600m²

DATA: Agosto/22


DESENHO: DANIELA

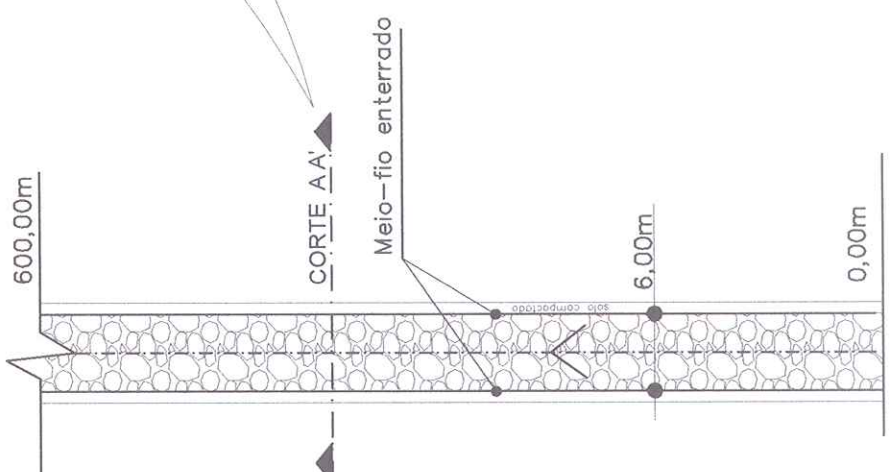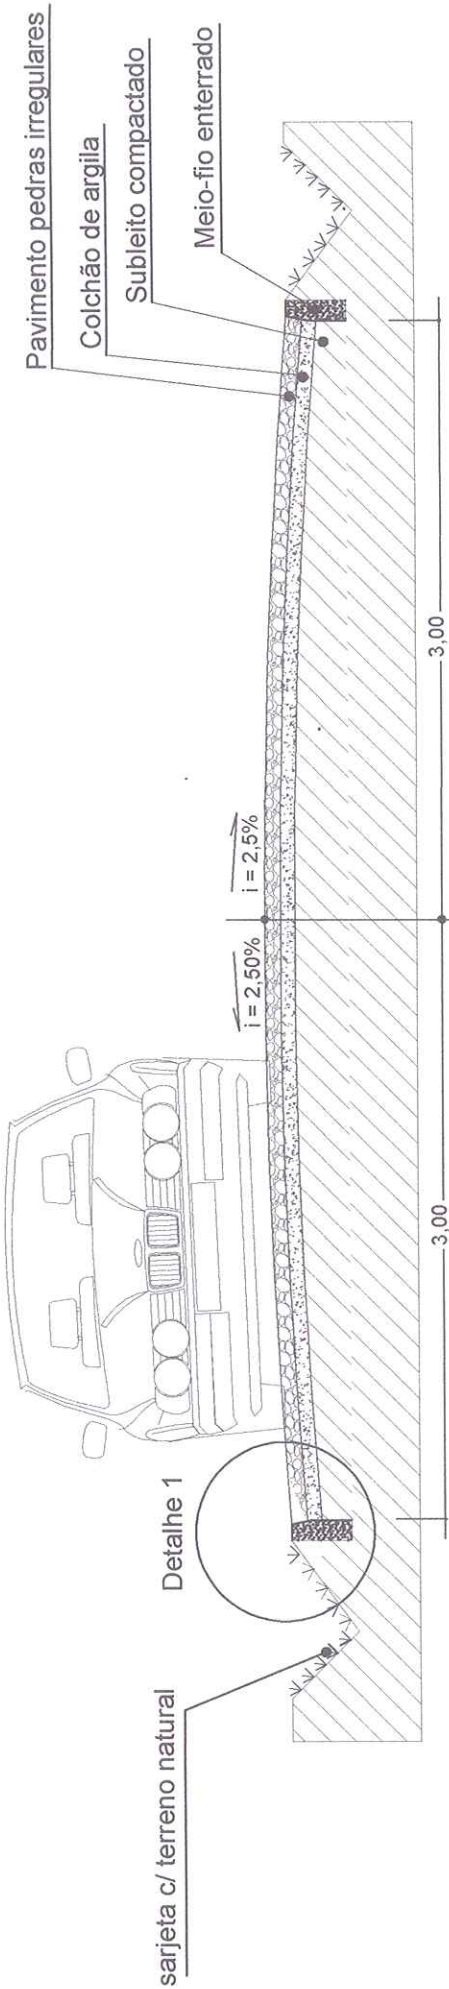




**PERFIL TRANSVERSAL
CORTE AA'
SEM ESCALA**


EIXO DA RUA

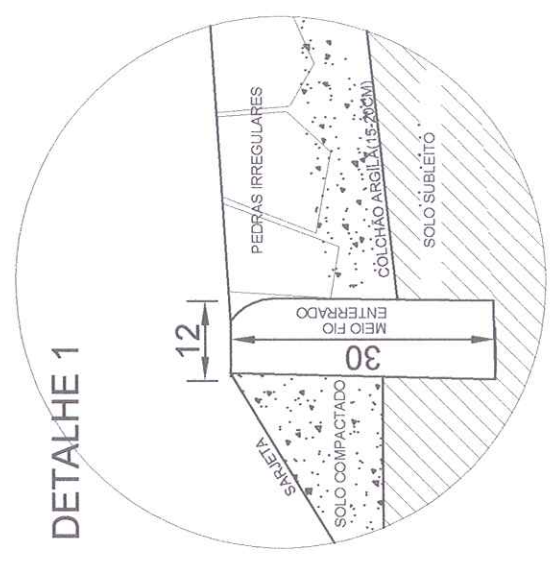Apresentar
Assinatura
JAMILE STORCH
Engenheira Civil
CREA-RS 219831
12/09/22




DETALHE 1
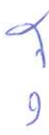
| | | |
|---|--|--|
|  | | MUNICIPIO DE BOZANO Rua Sílvio Frederico Ceccato, 518 CEP 98733-000 Fone: (55)3643-2004 / (55)3643-2106 CNPJ 04.216.419/0001-36 |
| PROJETO: PAVIMENTAÇÃO POLIÉDRICA DE ESTRADA VICINAL PROLONGAMENTO ESTRADA LINHA 11 - 3ª ETAPA | | PRANCHA 03 3 / 5 |
| ESPECIFICAÇÕES: PERFIL TRANSVERSAL E DETALHE | | ENDEREÇO: ESTRADA LINHA 11 - Localidade Rincão dos Letos - Zona rural |
| ESCALA: SEM ESCALA | | RESPONSÁVEL TÉCNICO:  DANIELA FREDDO ENGº CIVIL CREA RS117081 |
| PROPRIETÁRIO:  RENATO LUIS CASAGRANDE PREFEITO MUNICIPAL | | ÁREA: 3.600m² |
| DATA: Agosto/22 | | DESENHO: DANIELA |

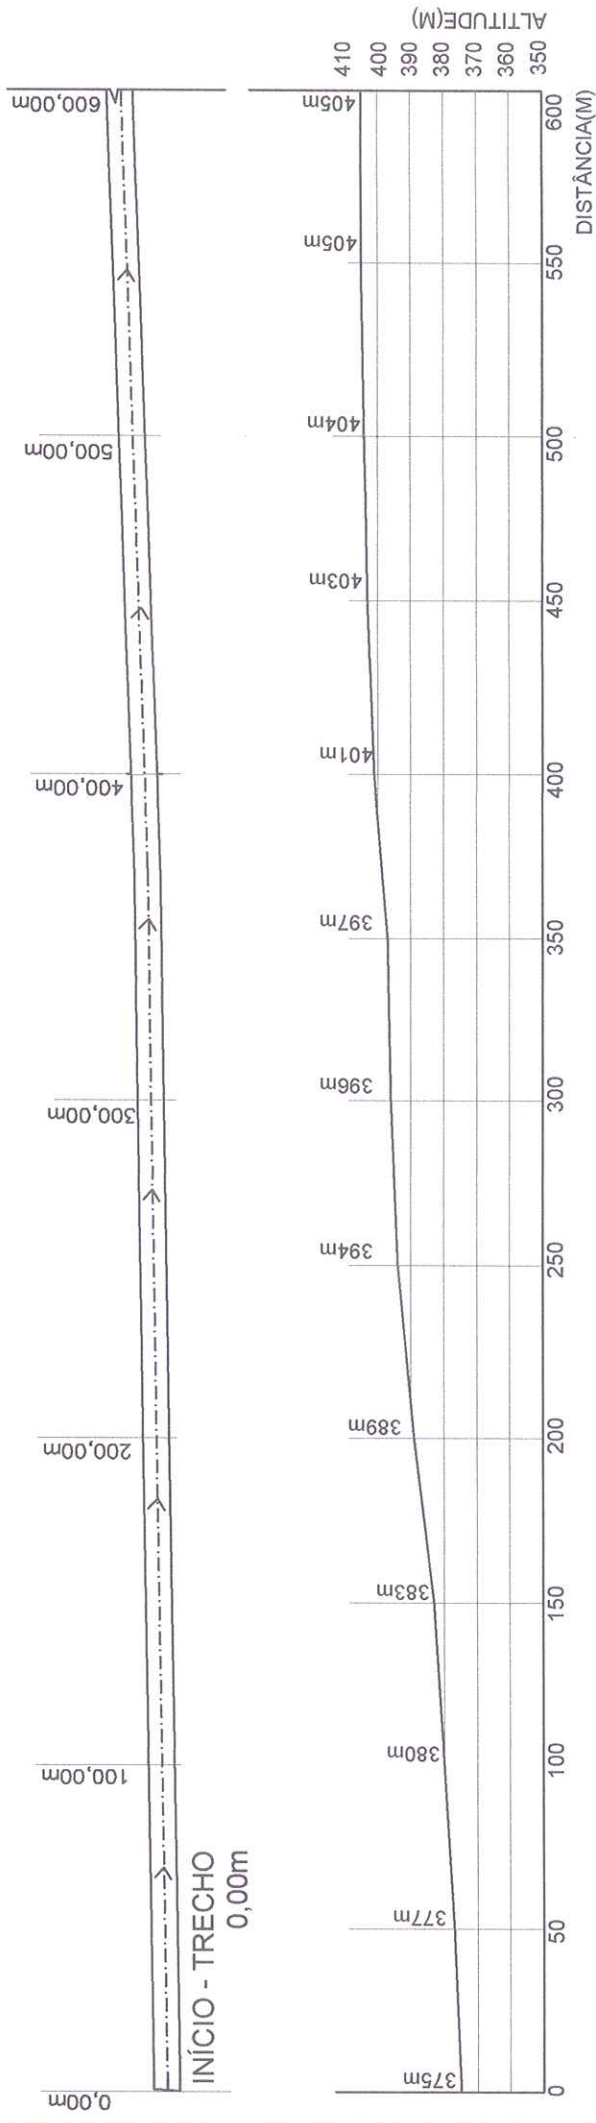


INÍCIO - TRECHO
0,00m


Carreter!
Heber
JAMILLE STORCH
Engenheira Civil
CREA-RS 219831
12/109/22

| | |
|---|--|
|  <p>MUNICÍPIO DE BOZANO Rua Sívio Frederico Ceccato, 518 CEP 98733-000 Fone: (55)3643-2004 / (55)3643-2106 CNPJ 04.216.419/0001-36</p> | |
| <p>PROJETO: PAVIMENTAÇÃO POLIÉDRICA DE ESTRADA VICINAL PROLONGAMENTO ESTRADA LINHA 11 - 3ª ETAPA</p> | |
| <p>ESPECIFICAÇÕES: PERFIL LONGITUDINAL</p> | <p>PRANCHA 04 4 / 5</p> |
| <p>ENDEREÇO: ESTRADA LINHA 11 - Localidade Rincão dos Letos - Zona rural</p> | |
| <p>ESCALA: SEM ESCALA</p> | |
| <p>PROPRIETÁRIO: <i>Renato</i> RENATO LUIS CASAGRANDE PREFEITO MUNICIPAL</p> | <p>RESPONSÁVEL TÉCNICO: <i>D. Beddo</i> DANIELA FREDDO ENGA CIVIL CREA RS.117081</p> |
| <p>ÁREA: 3.600m²</p> | <p>DATA: Agosto/22 DESENHO: DANIELA</p> |

PLANTA BAIXA
SEM ESCALA

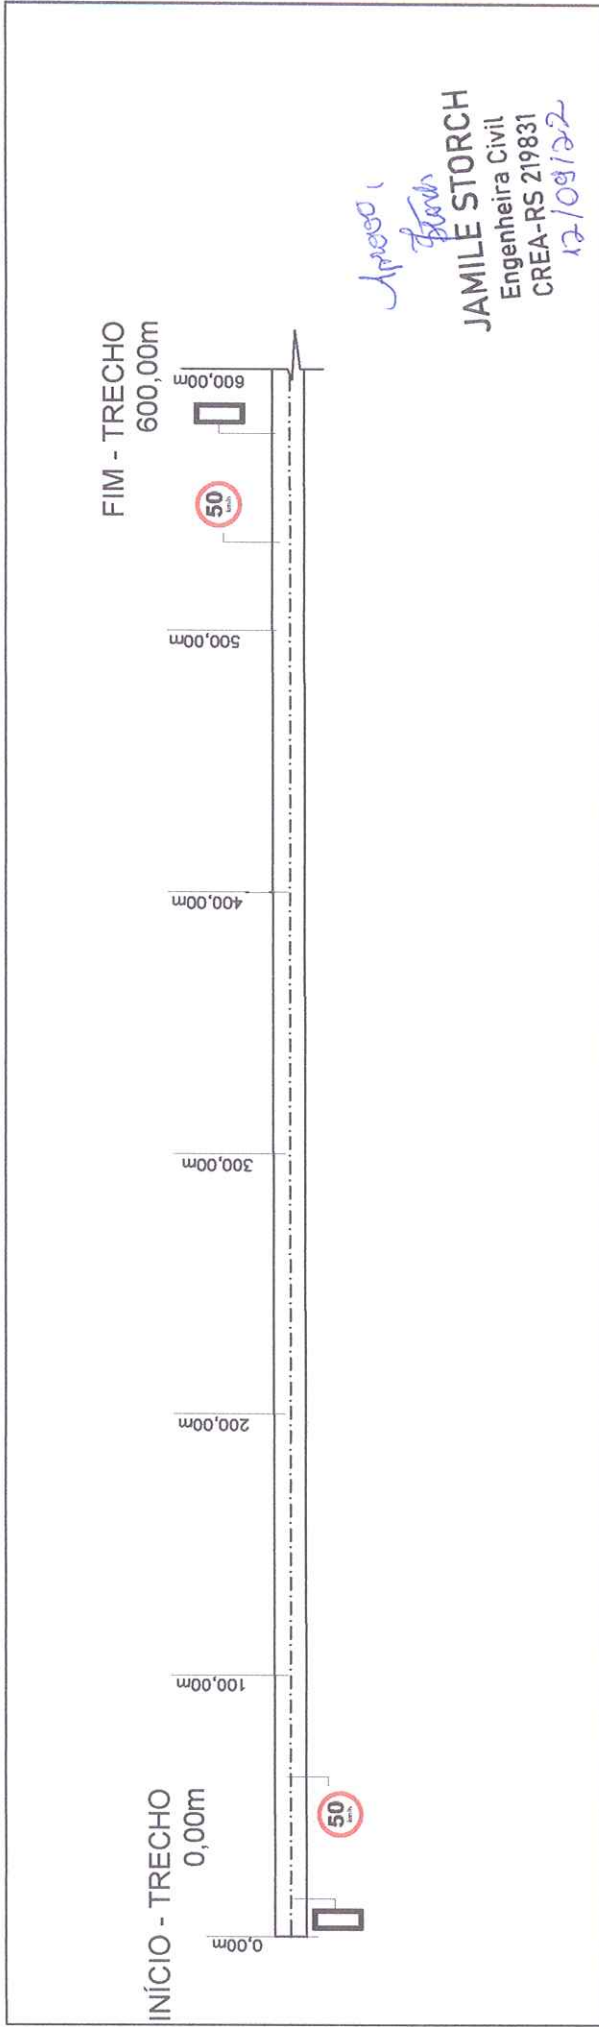


Aprova
Bozani
JAMILE STORCH
Engenheira Civil
CREA-RS 219831
12/08/22

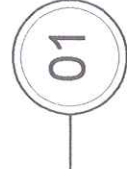

01 DETALHE SINALIZAÇÃO VERTICAL

Sem escala

| PLACA | CÓDIGO | DESCRIÇÃO | DIMENSÃO | QTDE | TOTAL |
|-------|--------|--|----------------------|------|----------|
| | - | Placa Indicativa Nome Logradouro (Det.01) | L1=0,20m L2=0,45m | 02 | 02 UNID |
| | R-19 | Placa Sinal de Regulamentação Velocidade máxima permitida- 50Km/h (Det.02) | D=0,50m A=0,20m² | 02 | A=0,40m² |

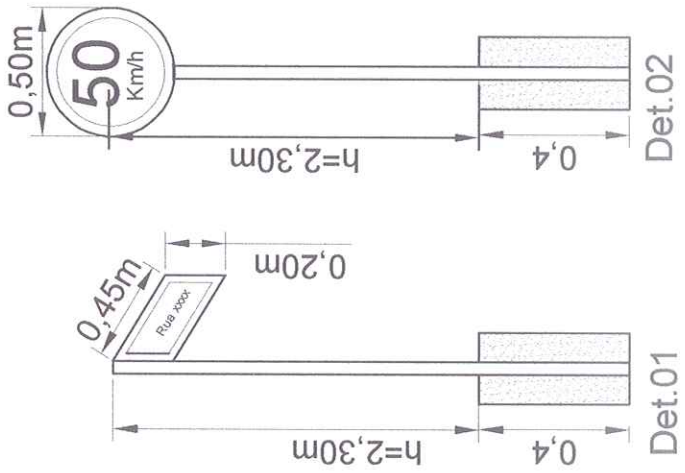

MUNICÍPIO DE BOZANO

Rua Silvio Frederico Ceccato, 518 CEP 98733-000
Fone: (55)3643-2004 / (55)3643-2106
CNPJ 04.216.419/0001-36

PRANCHA **05** / **5/5**
PROJETO: PAVIMENTAÇÃO POLIÉDRICA DE ESTRADA VICINAL
PROLONGAMENTO ESTRADA LINHA 11 – 3ª ETAPA

ESPECIFICAÇÕES: SINALIZAÇÃO VERTICAL

ENDEREÇO: ESTRADA LINHA 11 – Localidade
Rincão dos Letos – Zona rural

ESCALA: SEM ESCALA

PROPRIETÁRIO: *[Signature]* RESPONSÁVEL TÉCNICO: *[Signature]*

REMATO LUIS CASAGRANDE
PREFEITO MUNICIPAL

DANIELA FREDDO
ENGB-CIVIL CREA RS117081

ÁREA: 3.600m²

DATA: Agosto/22

DESENHO: DANIELA