


DISTRITO DE SANTA LÚCIA

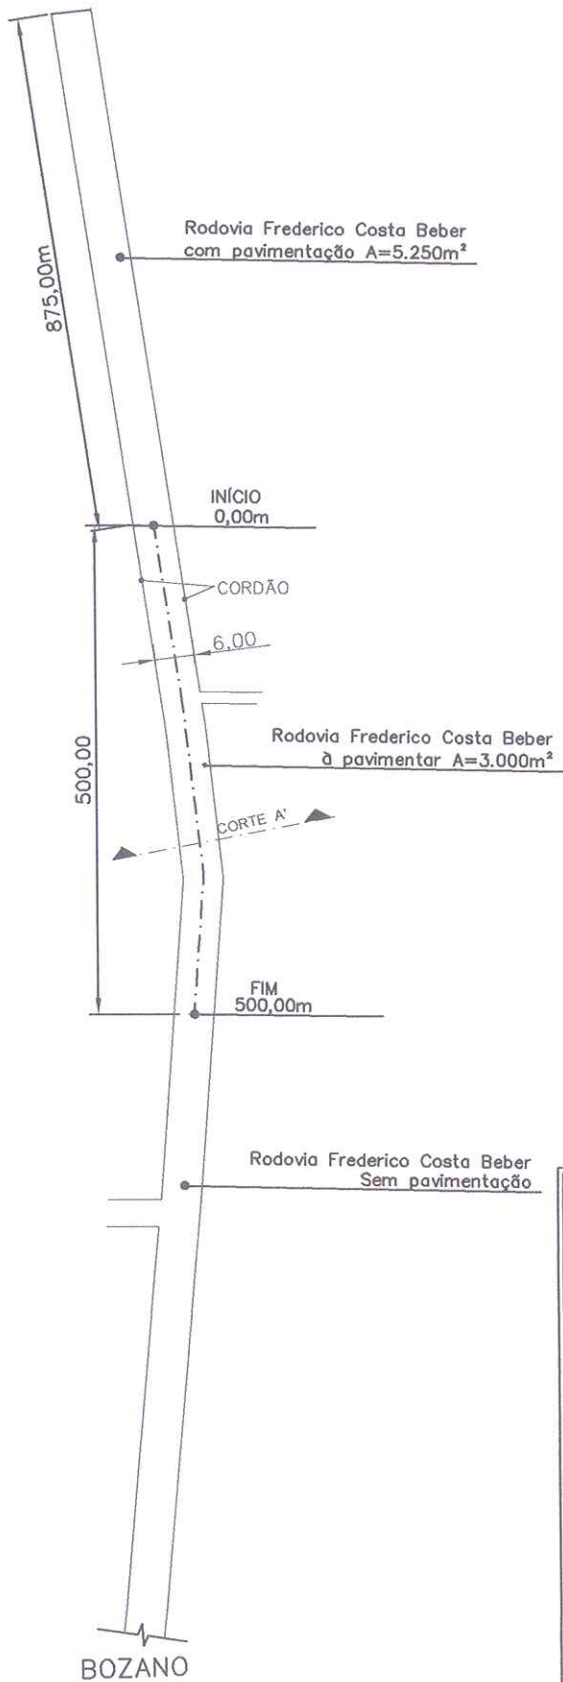

PREFEITURA MUNICIPAL DE BOZANO

Rua Sílvio Frederico Ceccato, 518 CEP 98733-000

Fone: (55)3643-2004 / (55)3643-2106 Fax: 3643-2902

CNPJ 04.216.419/0001-36

PROJETO: PAVIMENTAÇÃO POLIÉDRICA—Pedras Irregulares

ESPECIFICAÇÕES: PLANTA BAIXA

PRANCHA

02

ENDEREÇO: RODOVA FREDERICO COSTA BEBER
DISTRITO DE SANTA LÚCIA – BOZANO/RS

2 / 3

PROPRIETÁRIO:

Renato Casagrande

RENATO CASAGRANDE
PREFEITO MUNICIPAL

RESPONSÁVEL TÉCNICO:

Daniela Freddo

DANIELA FREDDO
ENG. CIVIL CREA/RS 117081

ÁREA: 3.000,00m²

ESCALA:
S/E

DATA:
DEZEMBRO/2022