
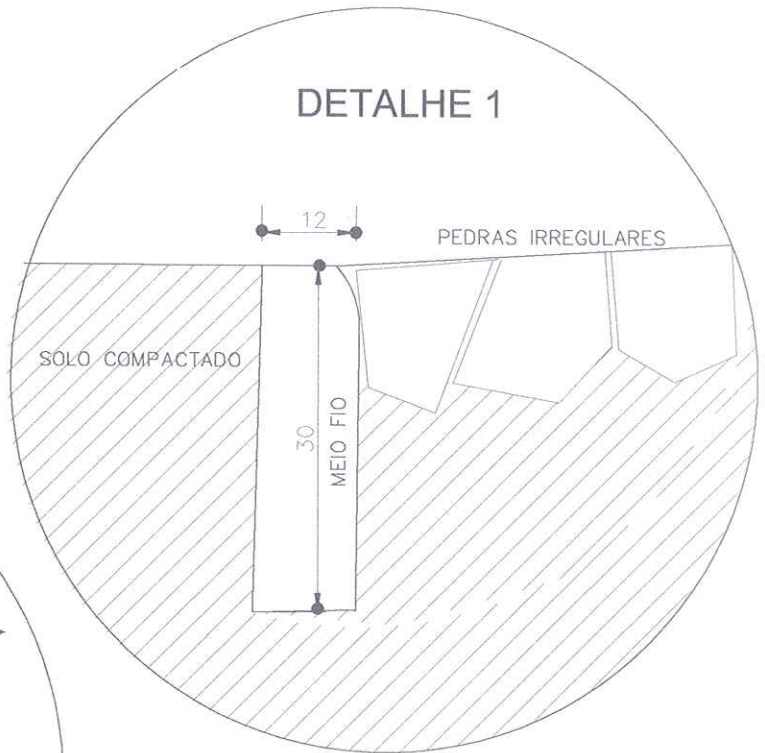
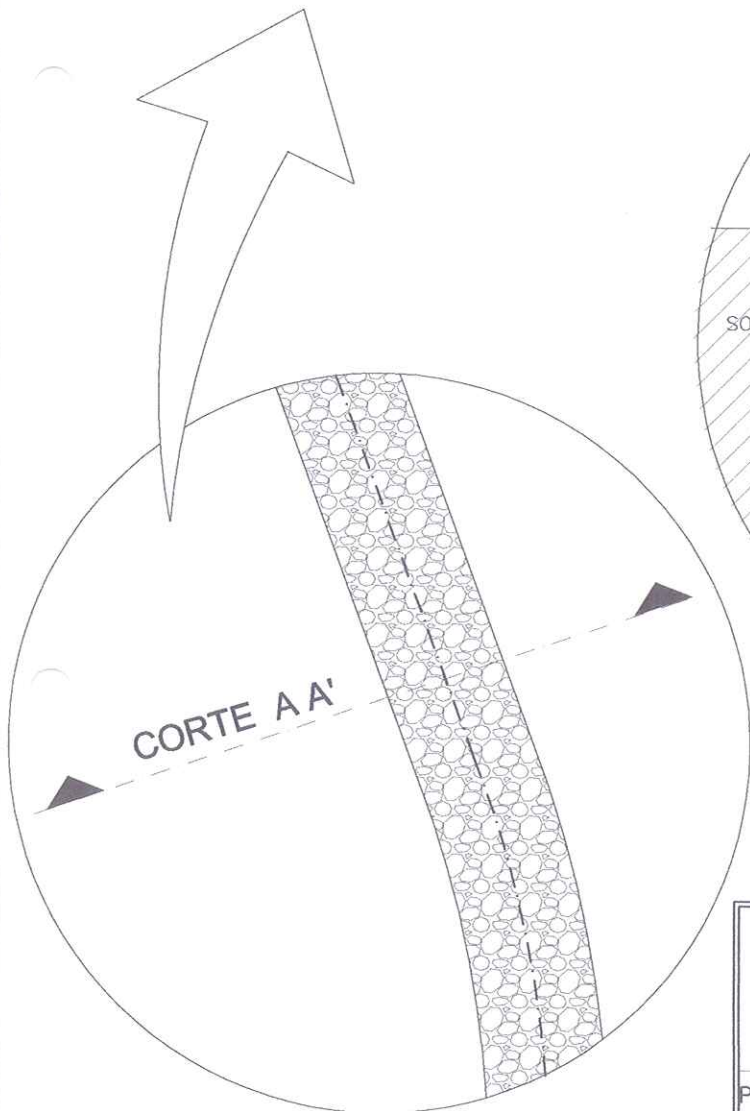


PERFIL TRANSVERSAL CORTE A A'

Esc. 1:75

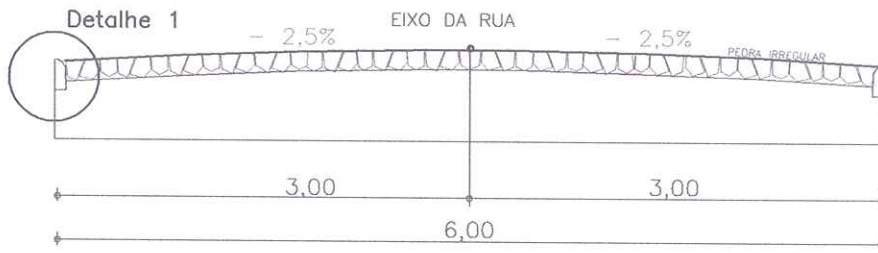

 PREFEITURA MUNICIPAL DE BOZANO Rua Sílvio Frederico Ceccato, 518 CEP 98733-000 Fone: (55)3643-2004 / (55)3643-2106 Fax: 3643-2902 CNPJ 04.216.419/0001-36	
PROJETO: PAVIMENTAÇÃO POLIÉDRICA – Pedras Irregulares	
ESPECIFICAÇÕES: PERFIL TRANSVERSAL	PRANCHA 03
ENDEREÇO: RODOVIA FREDERICO COSTA BEBER DISTRITO DE SANTA LÚCIA – BOZANO/RS	3/3
PROPRIETÁRIO:  RENATO CASAGRANDE PREFEITO MUNICIPAL	RESPONSÁVEL TÉCNICO:  DANIELA FREDDO ENG. CIVIL CREA/RS 117081
ÁREA: 3.000,00m ²	ESCALA: 1:75
DATA: DEZEMBRO/2022	