





PLANTA BAIXA
SEM ESC.

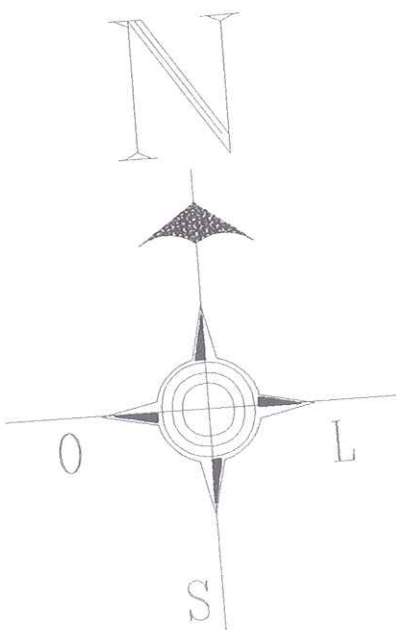

 <p>PREFEITURA MUNICIPAL DE BOZANO Rua Silvio Frederico Ceccato, 518 CEP 98733-000 Fone: (55) 3643-2004 / (55) 3643-2106 Fax: 3643-2902 CNPJ 04.216.419/0001-36</p>	
<p>PROJETO: PAVIMENTAÇÃO POLIÉDRICA - Pedras Irregulares</p>	
<p>ESPECIFICAÇÕES: PLANTA BAIXA E SITUAÇÃO</p>	<p>PRANCHA</p> <p>01</p> <hr/> <p>1 / 2</p>
<p>ENDEREÇO: RUA ANTÔNIO FÉLIX DOS SANTOS</p>	
<p>ESCALA: SEM ESCALA</p>	
<p>PROPRIETÁRIO:</p> <p style="text-align: center;"><i>rel</i></p> <hr/> <p>RENATO LUIS CASAGRANDE PREFEITO MUNICIPAL</p>	<p>RESPONSÁVEL TÉCNICO:</p> <p style="text-align: center;"><i>Dreddo</i></p> <hr/> <p>DANIELA FREDDO ENG. CIVIL CREARS 117081-0</p>
<p>ÁREA: 654,50m²</p>	<p>DATA: Março/2023</p>



PERFIL TRANSVERSAL CORTE A A'

SEM ESC.

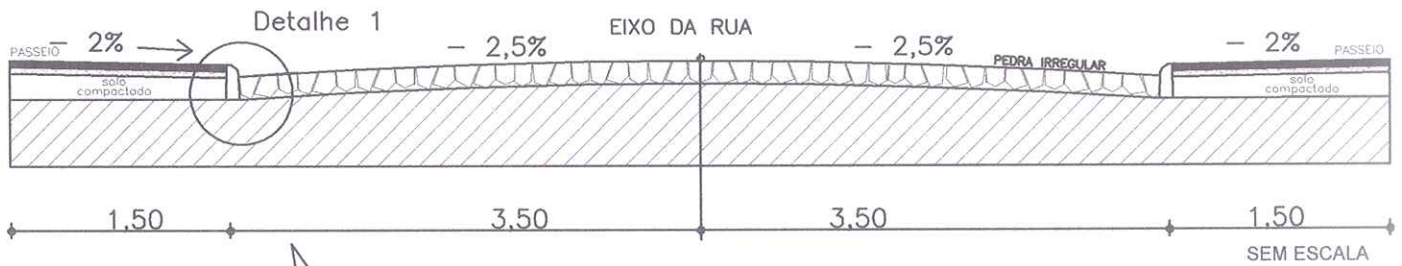

PLANTA BAIXA

SEM ESC.

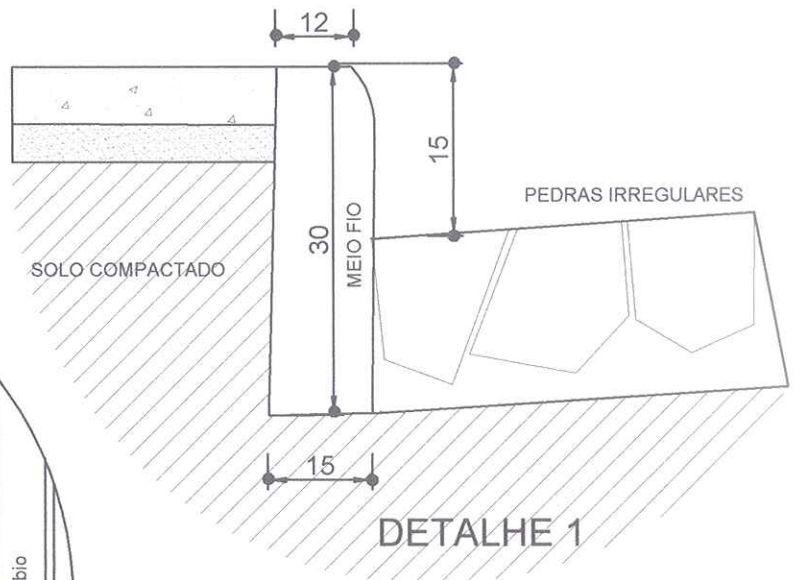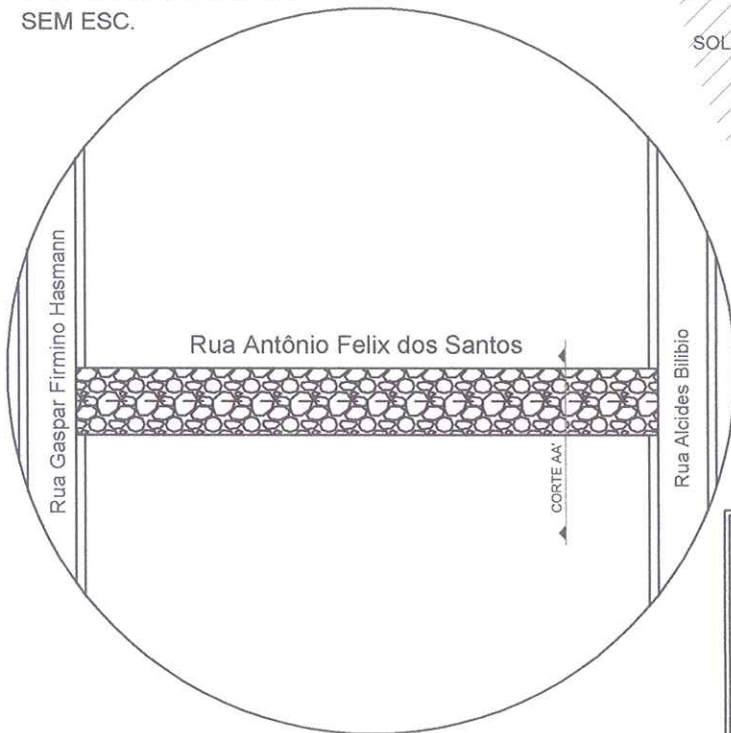

 <p>PREFEITURA MUNICIPAL DE BOZANO Rua Sílvio Frederico Ceccato, 518 CEP 98733-000 Fone: (55)3643-2004 / (55)3643-2106 Fax: 3643-2902 CNPJ 04.216.419/0001-36</p>	
PROJETO: PAVIMENTAÇÃO POLIÉDRICA - Pedras Irregulares	
ESPECIFICAÇÕES: PERFIL TRANSVERSAL	PRANCHA 02 <hr/> 2 / 2
ENDEREÇO: RUA ANTÔNIO FÉLIX DOS SANTOS	
ESCALA: SEM ESCALA	
PROPRIETÁRIO:  <hr/> RENATO LUIS CASAGRANDE PREFEITO MUNICIPAL	RESPONSÁVEL TÉCNICO:  <hr/> DANIELA FREDDO ENG. CIVIL CREA/RS 117081-D
ÁREA: 654,50m ²	DATA: Março/2023