

PI Boa Esperança - Ajuricaba


FIM

Rodovia intermunicipal - á pavimentar


CORTE A A'

INICIO



Pavimentada

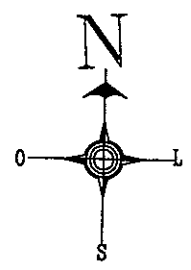


COORDENADAS GEOGRÁFICAS	
INICIO 0,00m	28°21'41,4" S 53°46'2,5" W
FIM 1.400 m	28° 21' 4.862" S 53° 45' 40.909" W

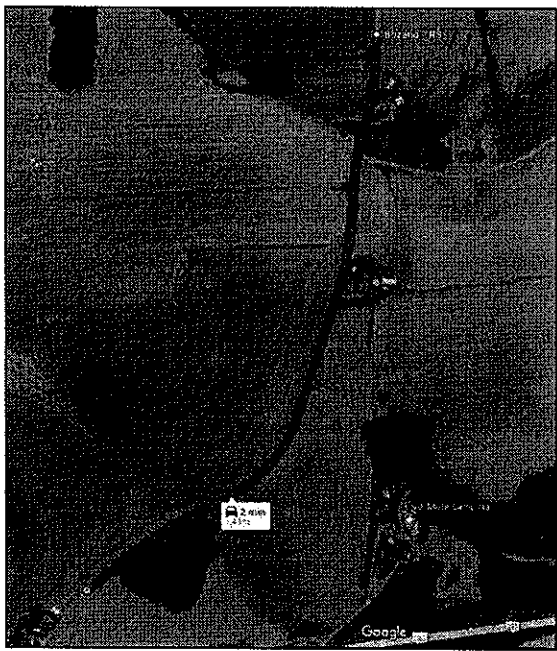

 <p>PREFEITURA MUNICIPAL DE BOZANO Rua Sílvio Frederico Ceccato,518 CEP 98733-000 Fone:(55)3643-2004 / (55)3643-2106 Fax:3643-2902 CNPJ 04.216.419/0001-36</p>	
<p>PROJETO: PAVIMENTAÇÃO POLIÉDRICA—Pedras Irregulares</p>	
<p>ESPECIFICAÇÕES: SITUAÇÃO – LOCALIZAÇÃO</p>	<p>PRANCHA</p> <p style="font-size: 2em; text-align: center;">01</p> <hr/> <p style="font-size: 2em; text-align: center;">1 / 2</p>
<p>ENDEREÇO: RODOVIA INTERMUNICIPAL DISTRITO DE BOA ESPERANÇA– BOZANO/RS</p>	
<p>PROPRIETÁRIO:</p> <p style="text-align: center;"><i>Renato Casagrande</i></p> <p style="text-align: center;">RENATO CASAGRANDE PREFEITO MUNICIPAL</p>	<p>RESPONSÁVEL TÉCNICO:</p> <p style="text-align: center;"><i>Jamile Storch</i></p> <p style="text-align: center;">JAMILE STORCH ENG. CIVIL CREA/RS 117081-0</p>
<p>ÁREA: 8.400,00m²</p>	<p>ESCALA: 1:125</p>
<p>DATA: MARÇO/2024</p>	

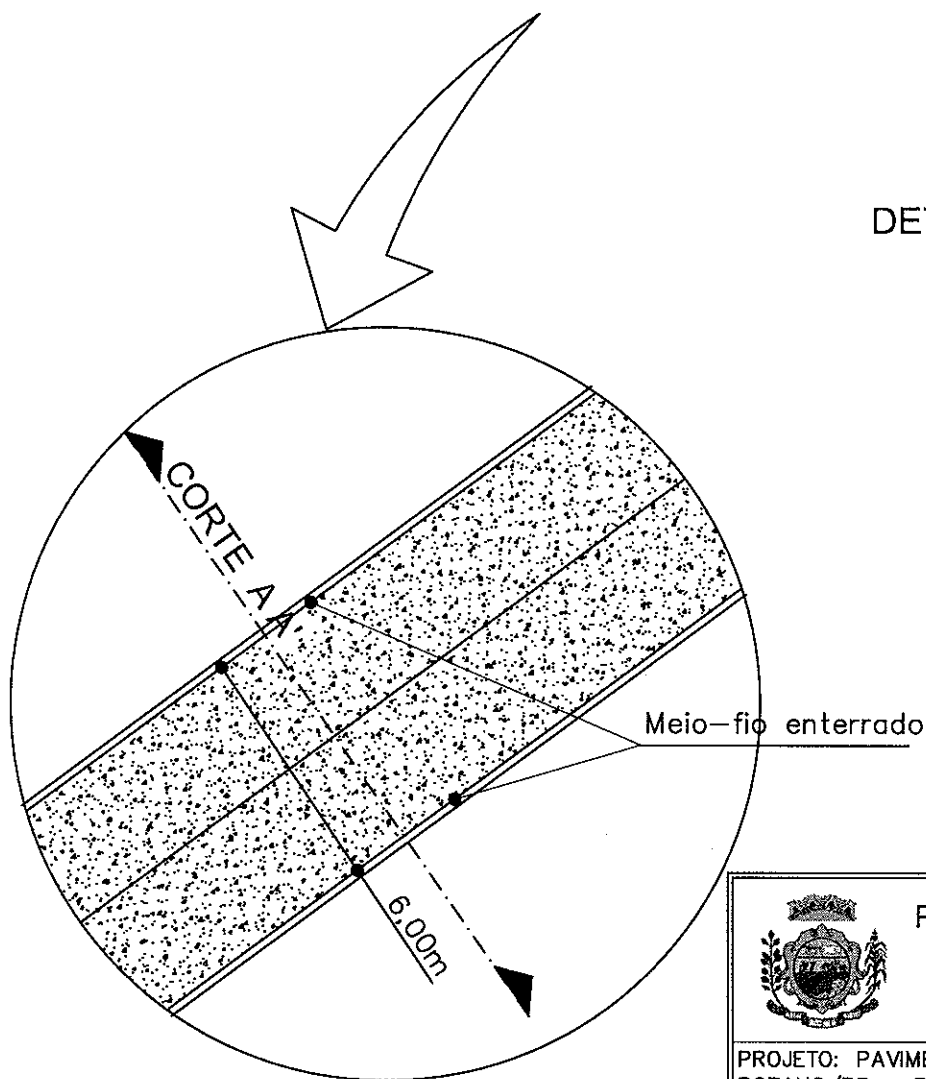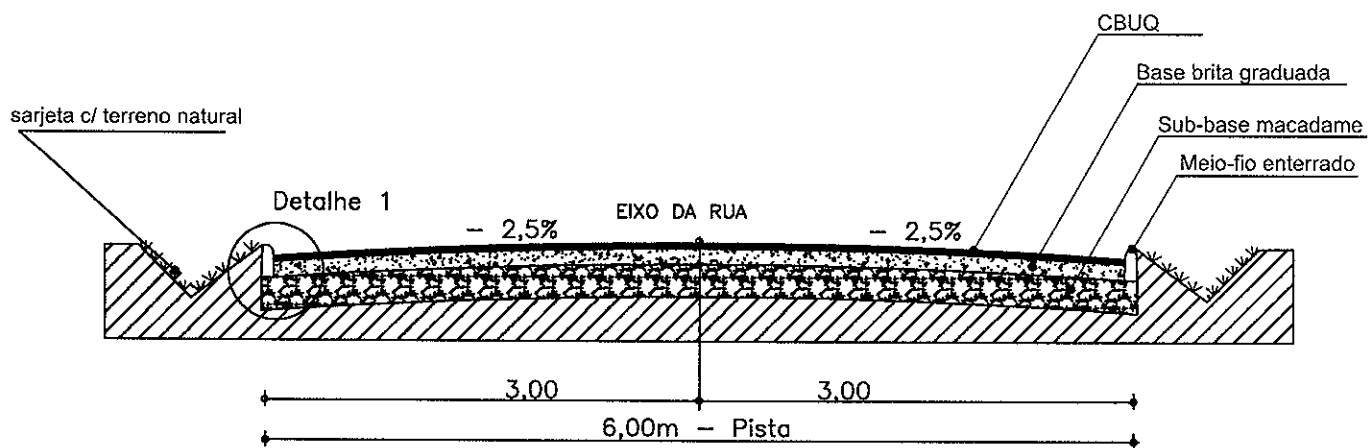

DETALHE 1

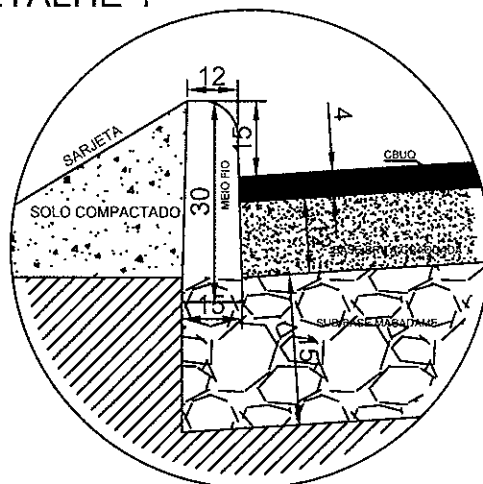

 <p>PREFEITURA MUNICIPAL DE BOZANO Rua Sívio Frederico Ceccato, 518 CEP 98733-000 Fone: (55)3643-2004 / (55)3643-2106 Fax: 3643-2902 CNPJ 04.216.419/0001-36</p>		
<p>PROJETO: PAVIMENTAÇÃO ASFÁLTICA EM CBUQ NO MUNICÍPIO DE BOZANO/RS – Rodovia Intermunicipal, prolongamento da rua Alfredo Sartori</p>		
<p>ESPECIFICAÇÕES: PERFIL TRANSVERSAL</p>		<p>PRANCHA</p> <p>02</p>
<p>ENDEREÇO: RODOVIA INTERMUNICIPAL DESTRITO DE BOA ESPERANÇA – BOZANO/RS Prolongamento da rua Alfredo Sartori</p>		<p>2 / 2</p>
<p>PROPRIETÁRIO:</p> <p> RENATO CASAGRANDE PREFEITO MUNICIPAL</p>		<p>RESPONSÁVEL TÉCNICO:</p> <p> JAMILE STORCH ENG. CIVIL CREA/RS 219831</p>
<p>ÁREA: 8.400,00 m²</p>	<p>ESCALA: 1: 75</p>	<p>DATA: MARÇO/2024</p>