


LOCALIDADE
SÃO VALENTIN

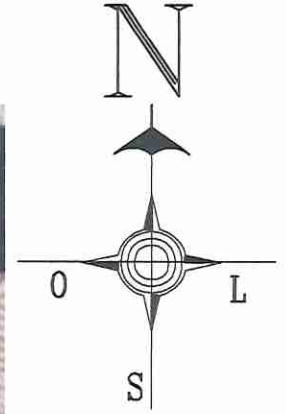


BR 285
Bozano

BR 285
Pejuçara


TRECHO A PAVIMENTAR
C=520,00m

SITUAÇÃO
LOCALIZAÇÃO
S/ ESC.


 MUNICÍPIO DE BOZANO Rua Silvío Frederico Ceccato, 518 CEP 96733-000 Fone: (55)3643-2004 / (55)3643-2106 Fax: 3643-2902 CNPJ 04.216.419/0001-36	
PROJETO: PAVIMENTAÇÃO POLIÉDRICA – Pedras Irregulares	
ESPECIFICAÇÕES: SITUAÇÃO/LOCALIZAÇÃO	PRANCHA 01 1 / 2
ENDEREÇO: Prolongamento de Estrada Vicinal – Localidade de São Valentin	
PROPRIETÁRIO:  RENATO LUIS CASAGRANDE PREFEITO MUNICIPAL	RESPONSÁVEL TÉCNICO:  DANIELA FREDDO ENGENHEIRA CIVIL CREA 117.061
ÁREA: 3.120,00m ²	DATA: NOV/2024

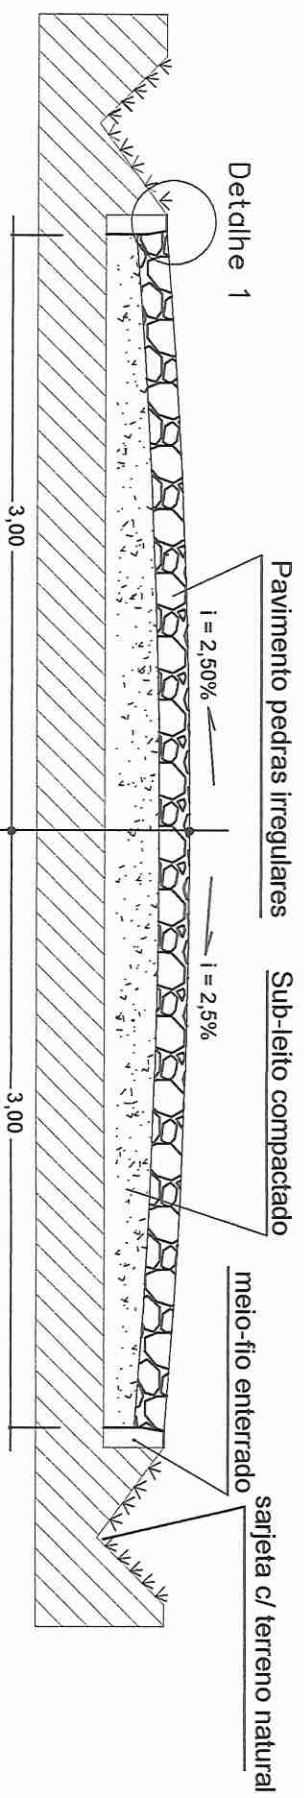

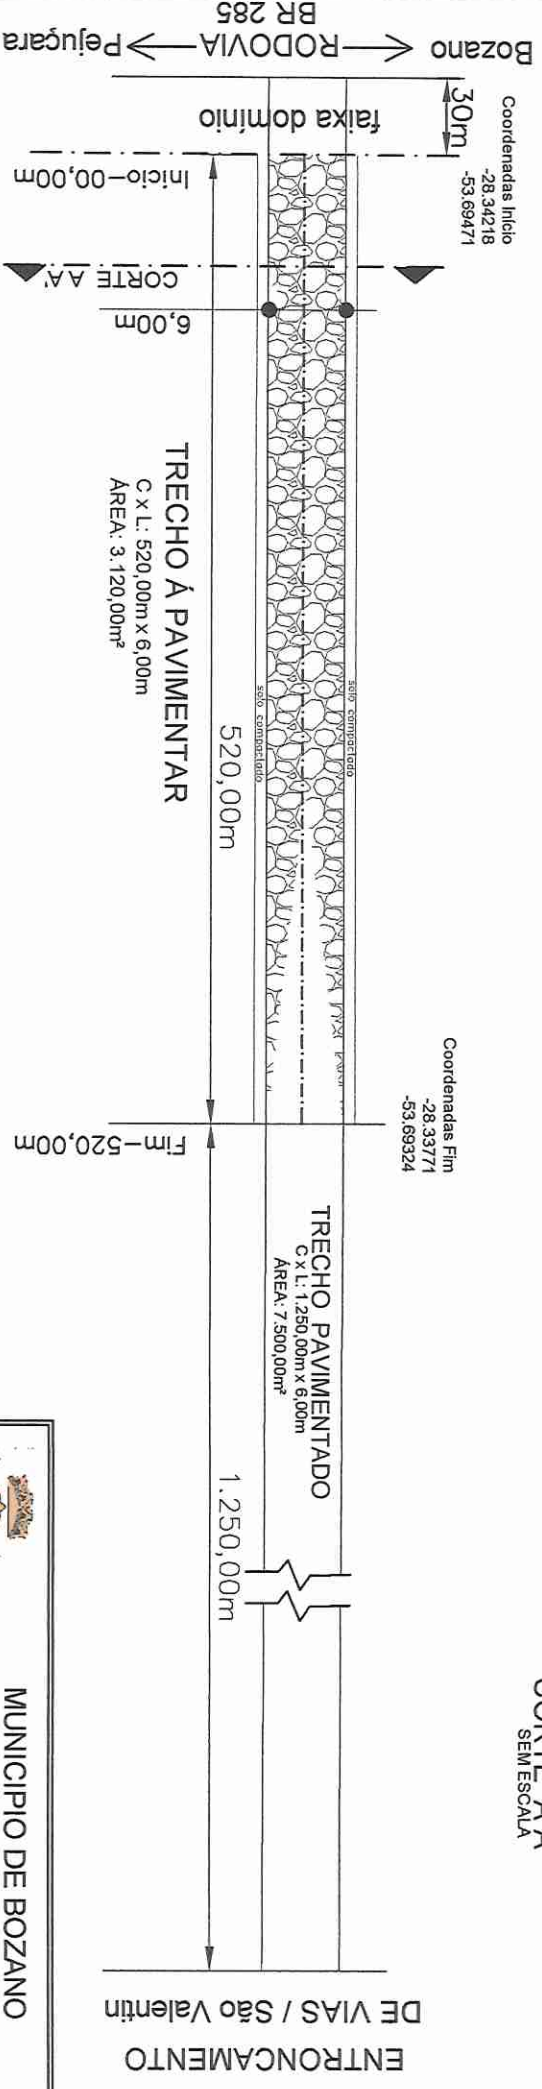


PERFIL TRANSVERSAL
CORTE A A'
SEM ESCALA

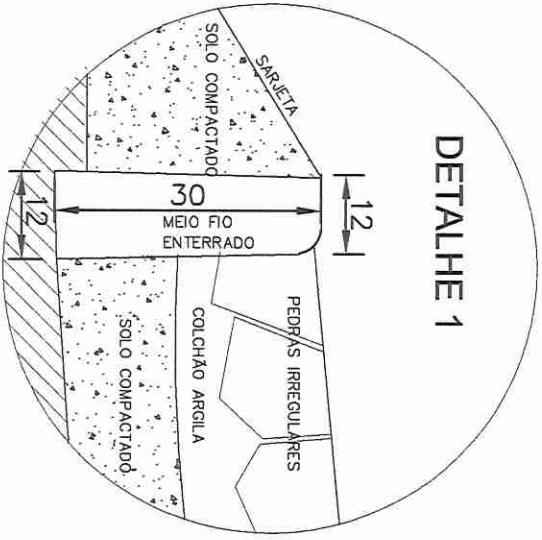

PLANTA BAIXA
SEM ESCALA



DETALHE 1

 MUNICÍPIO DE BOZANO Rua Sílvio Frederico Ceccato, 518 CEP 98733-000 Fone: (51)3643-2004 / (51)3643-2106 Fax: 3643-2902 CNPJ 04.216.419/0001-36	
PROJETO: PAVIMENTAÇÃO POLIÉDRICA—Pedras Irregulares	
ESPECIFICAÇÕES: PLANTA BAIXA, CORTE TRANSVERSAL	PRANCHA 02
ENDEREÇO: Prolongamento de Estrada Vicinal – Localidade de São Valentim	ESCALA: SEM ESCALA 2 / 2
PROPRIETÁRIO:  RENATO LUIS CASAGRANDE PREFEITO MUNICIPAL	RESPONSÁVEL TÉCNICO:  DANIELA FREDDO ENGENHEIRA CIVIL CREA 117.081
ÁREA: 3.120,00m ²	DATA: NOV/2024